


ĐIỀU CHỈNH CỤC BỘ QUY HOẠCH CHI TIẾT XÂY DỰNG TỶ LỆ 1/ 500 ĐÔ THỊ PHÍA BẮC
TRUNG TÂM ĐÔ THỊ PONG DRANG- HUYỆN KRÔNG BÚK - TỈNH ĐẮK LẮK



VỊ TRÍ ĐIỀU CHỈNH 1

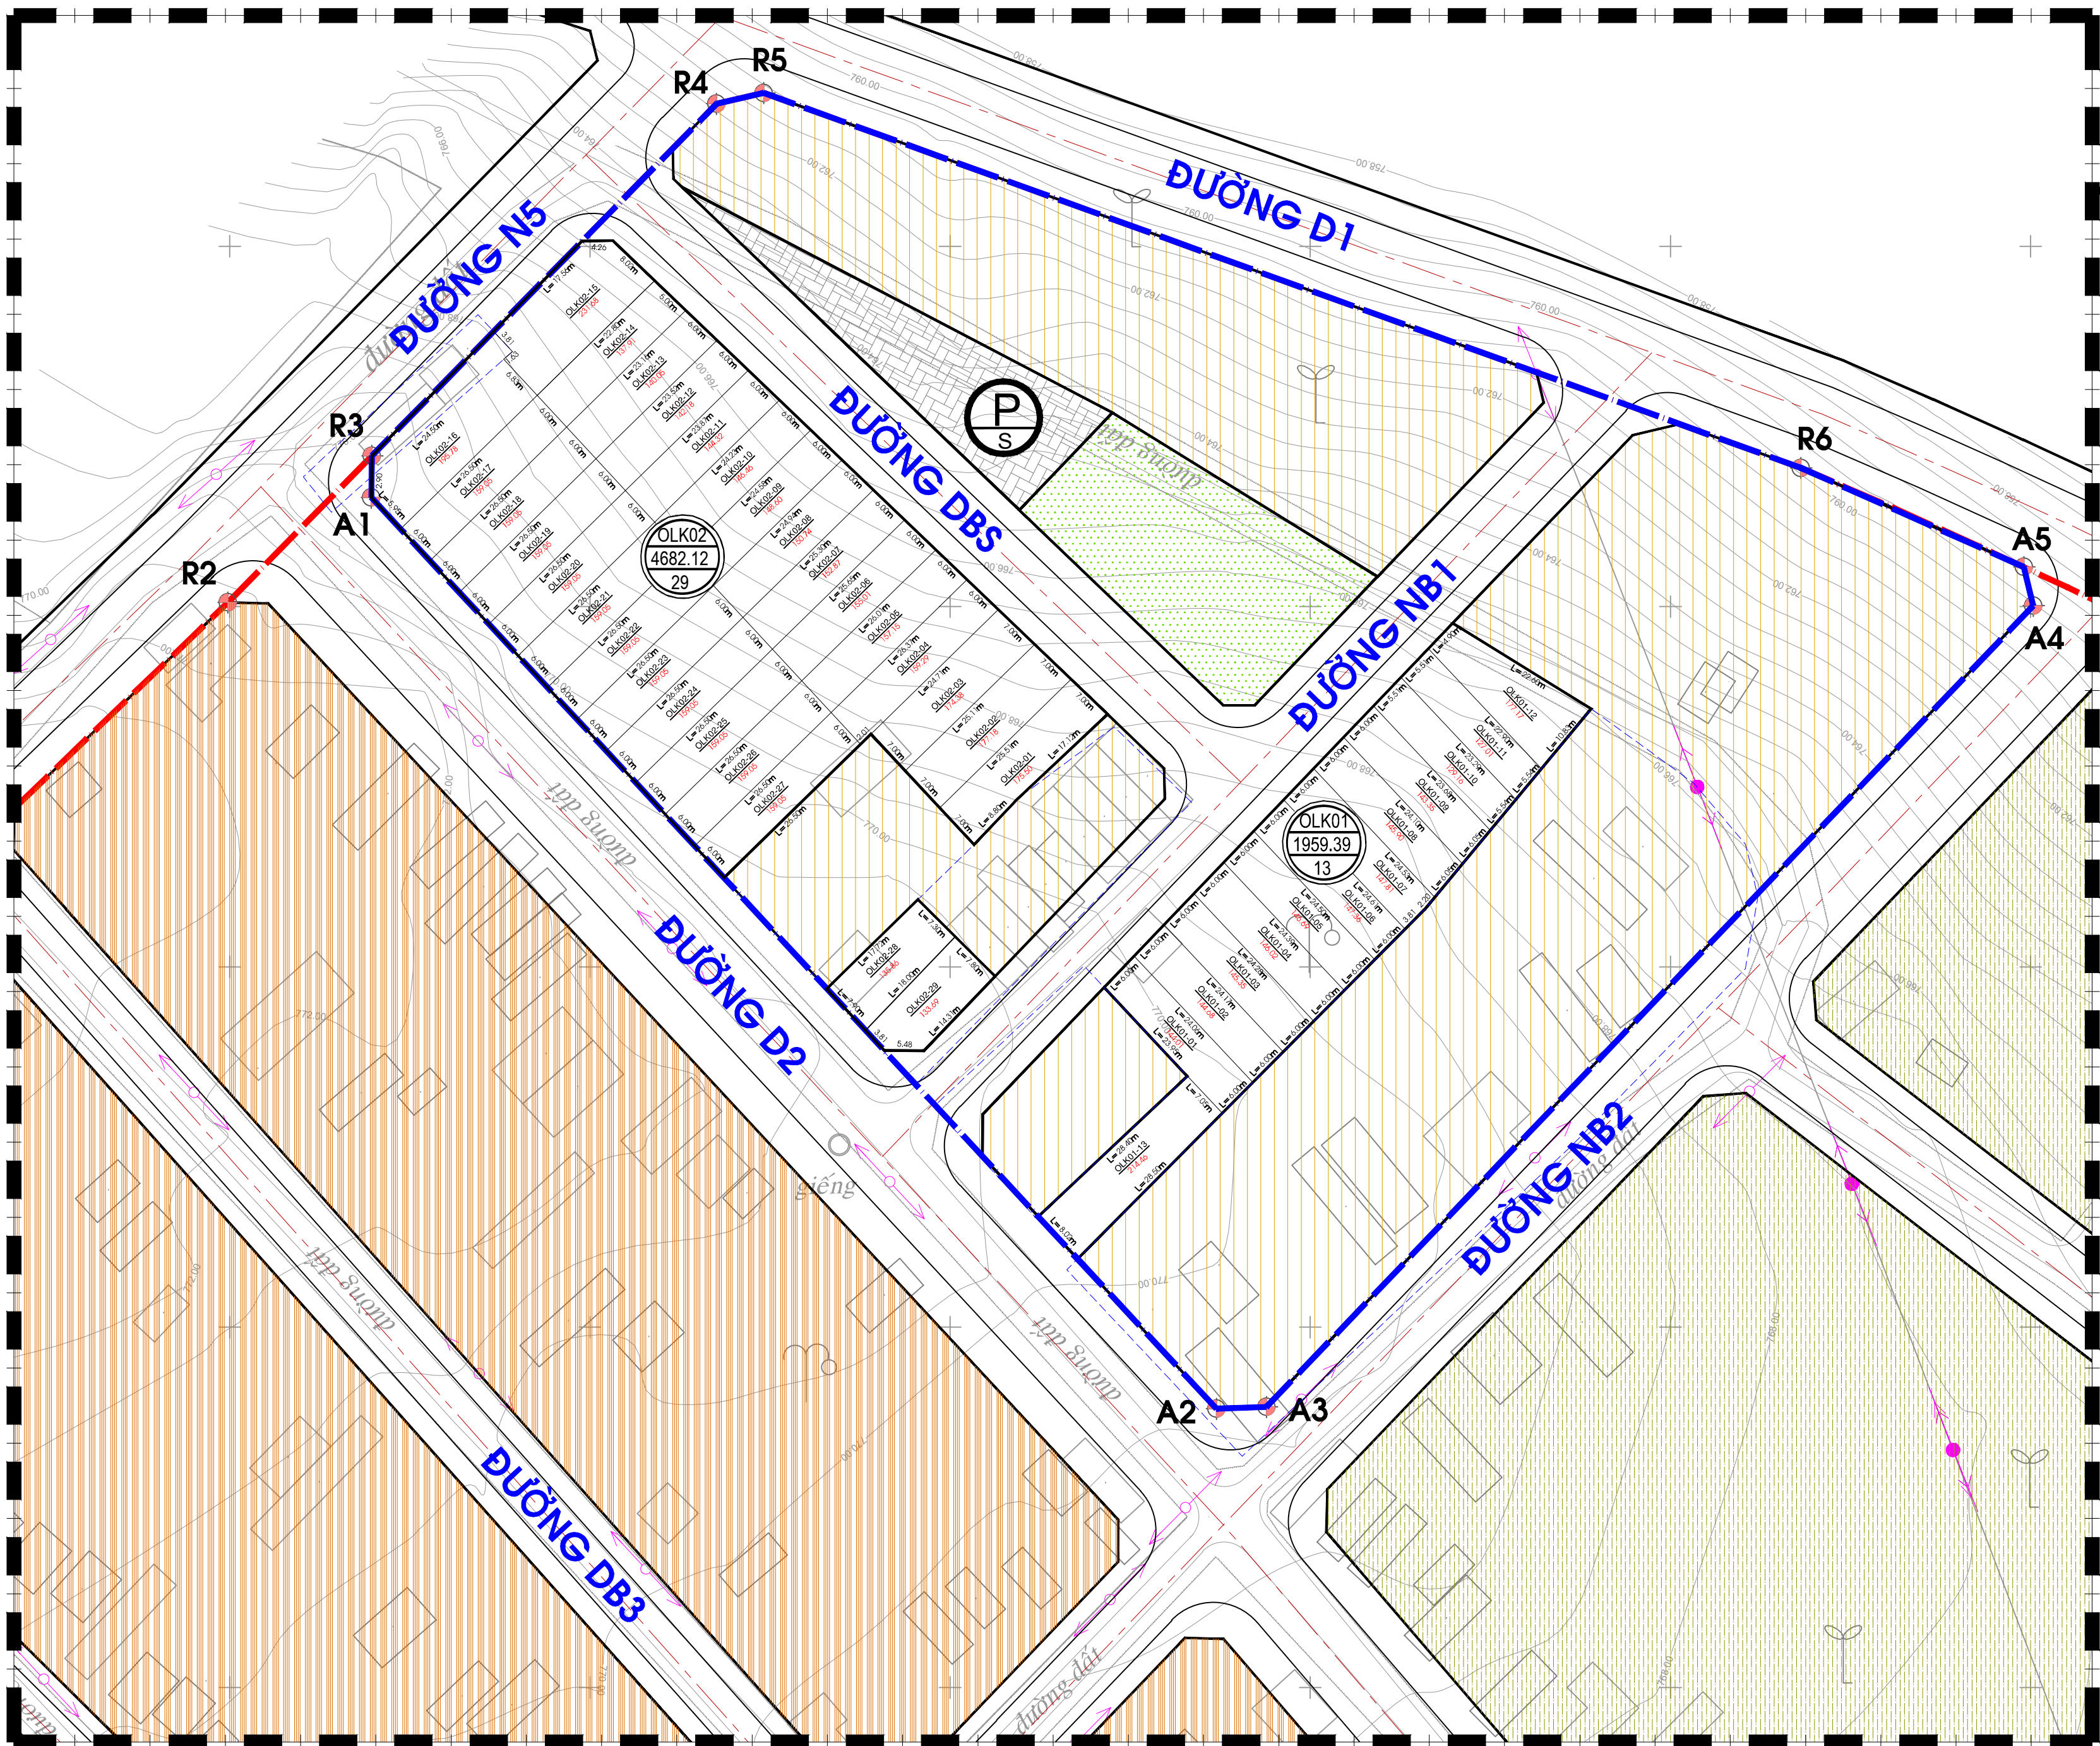

BẢNG THỐNG KÊ TỌA ĐỘ RANH GIỚI VỊ TRÍ ĐIỀU CHỈNH

ĐIỂM	TỌA ĐỘ	
	N	E
VỊ TRÍ ĐIỀU CHỈNH 1		
R3	471469.7370	1435270.9424
R4	471517.5802	1435319.7909
R5	471524.1409	1435321.2889
R6	471668.0937	1435269.2589
A1	471469.6592	1435265.1514
A2	471586.9716	1435138.6897
A3	471593.9097	1435138.9284
A4	471700.3460	1435250.1219
A5	471699.0506	1435255.5077
VỊ TRÍ ĐIỀU CHỈNH 2		
B1	471936.5738	1434559.6951
B2	471936.8152	1434565.4290
B3	471959.2423	1434586.6572
B4	471964.9871	1434586.5900
B5	472043.0480	1434509.1585
B6	472049.5912	1434500.8311
B7	472077.1960	1434455.0421
B8	472076.2274	1434450.5307
B9	472026.6899	1434425.0748
B10	472021.4134	1434426.8585
B11	472001.3129	1434469.0986
B12	471965.7057	1434527.0576

VỊ TRÍ ĐIỀU CHỈNH 2

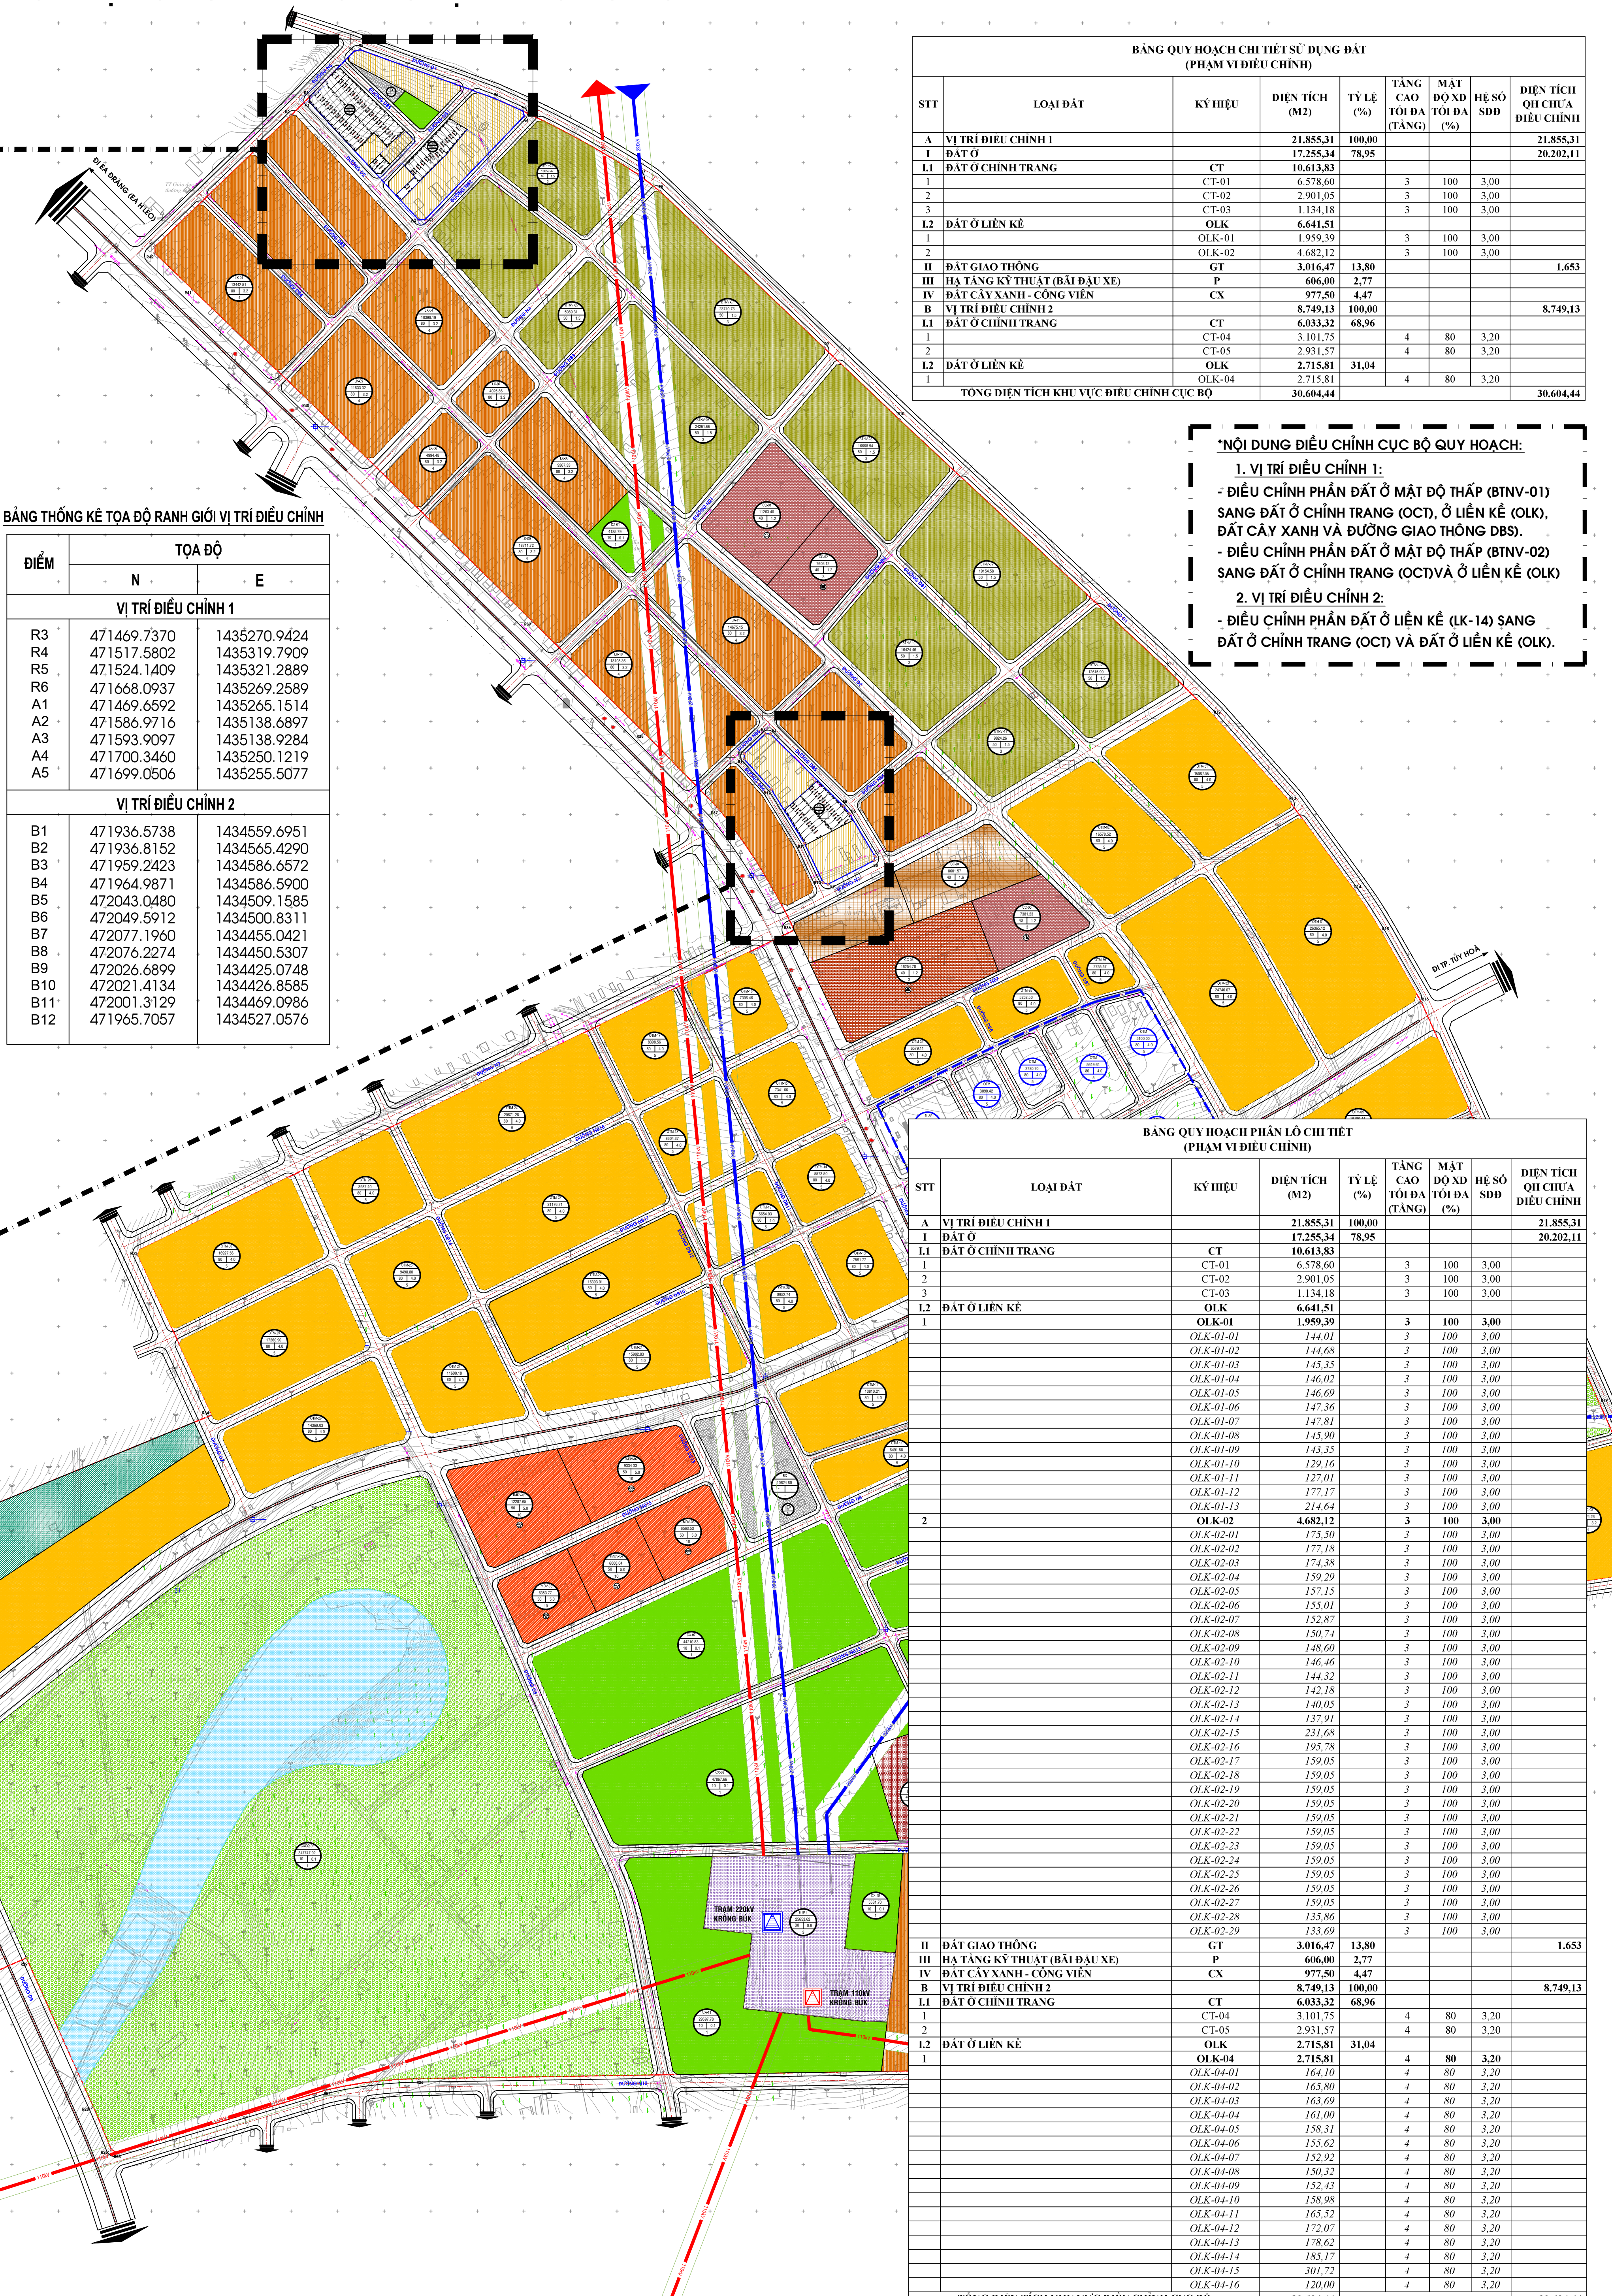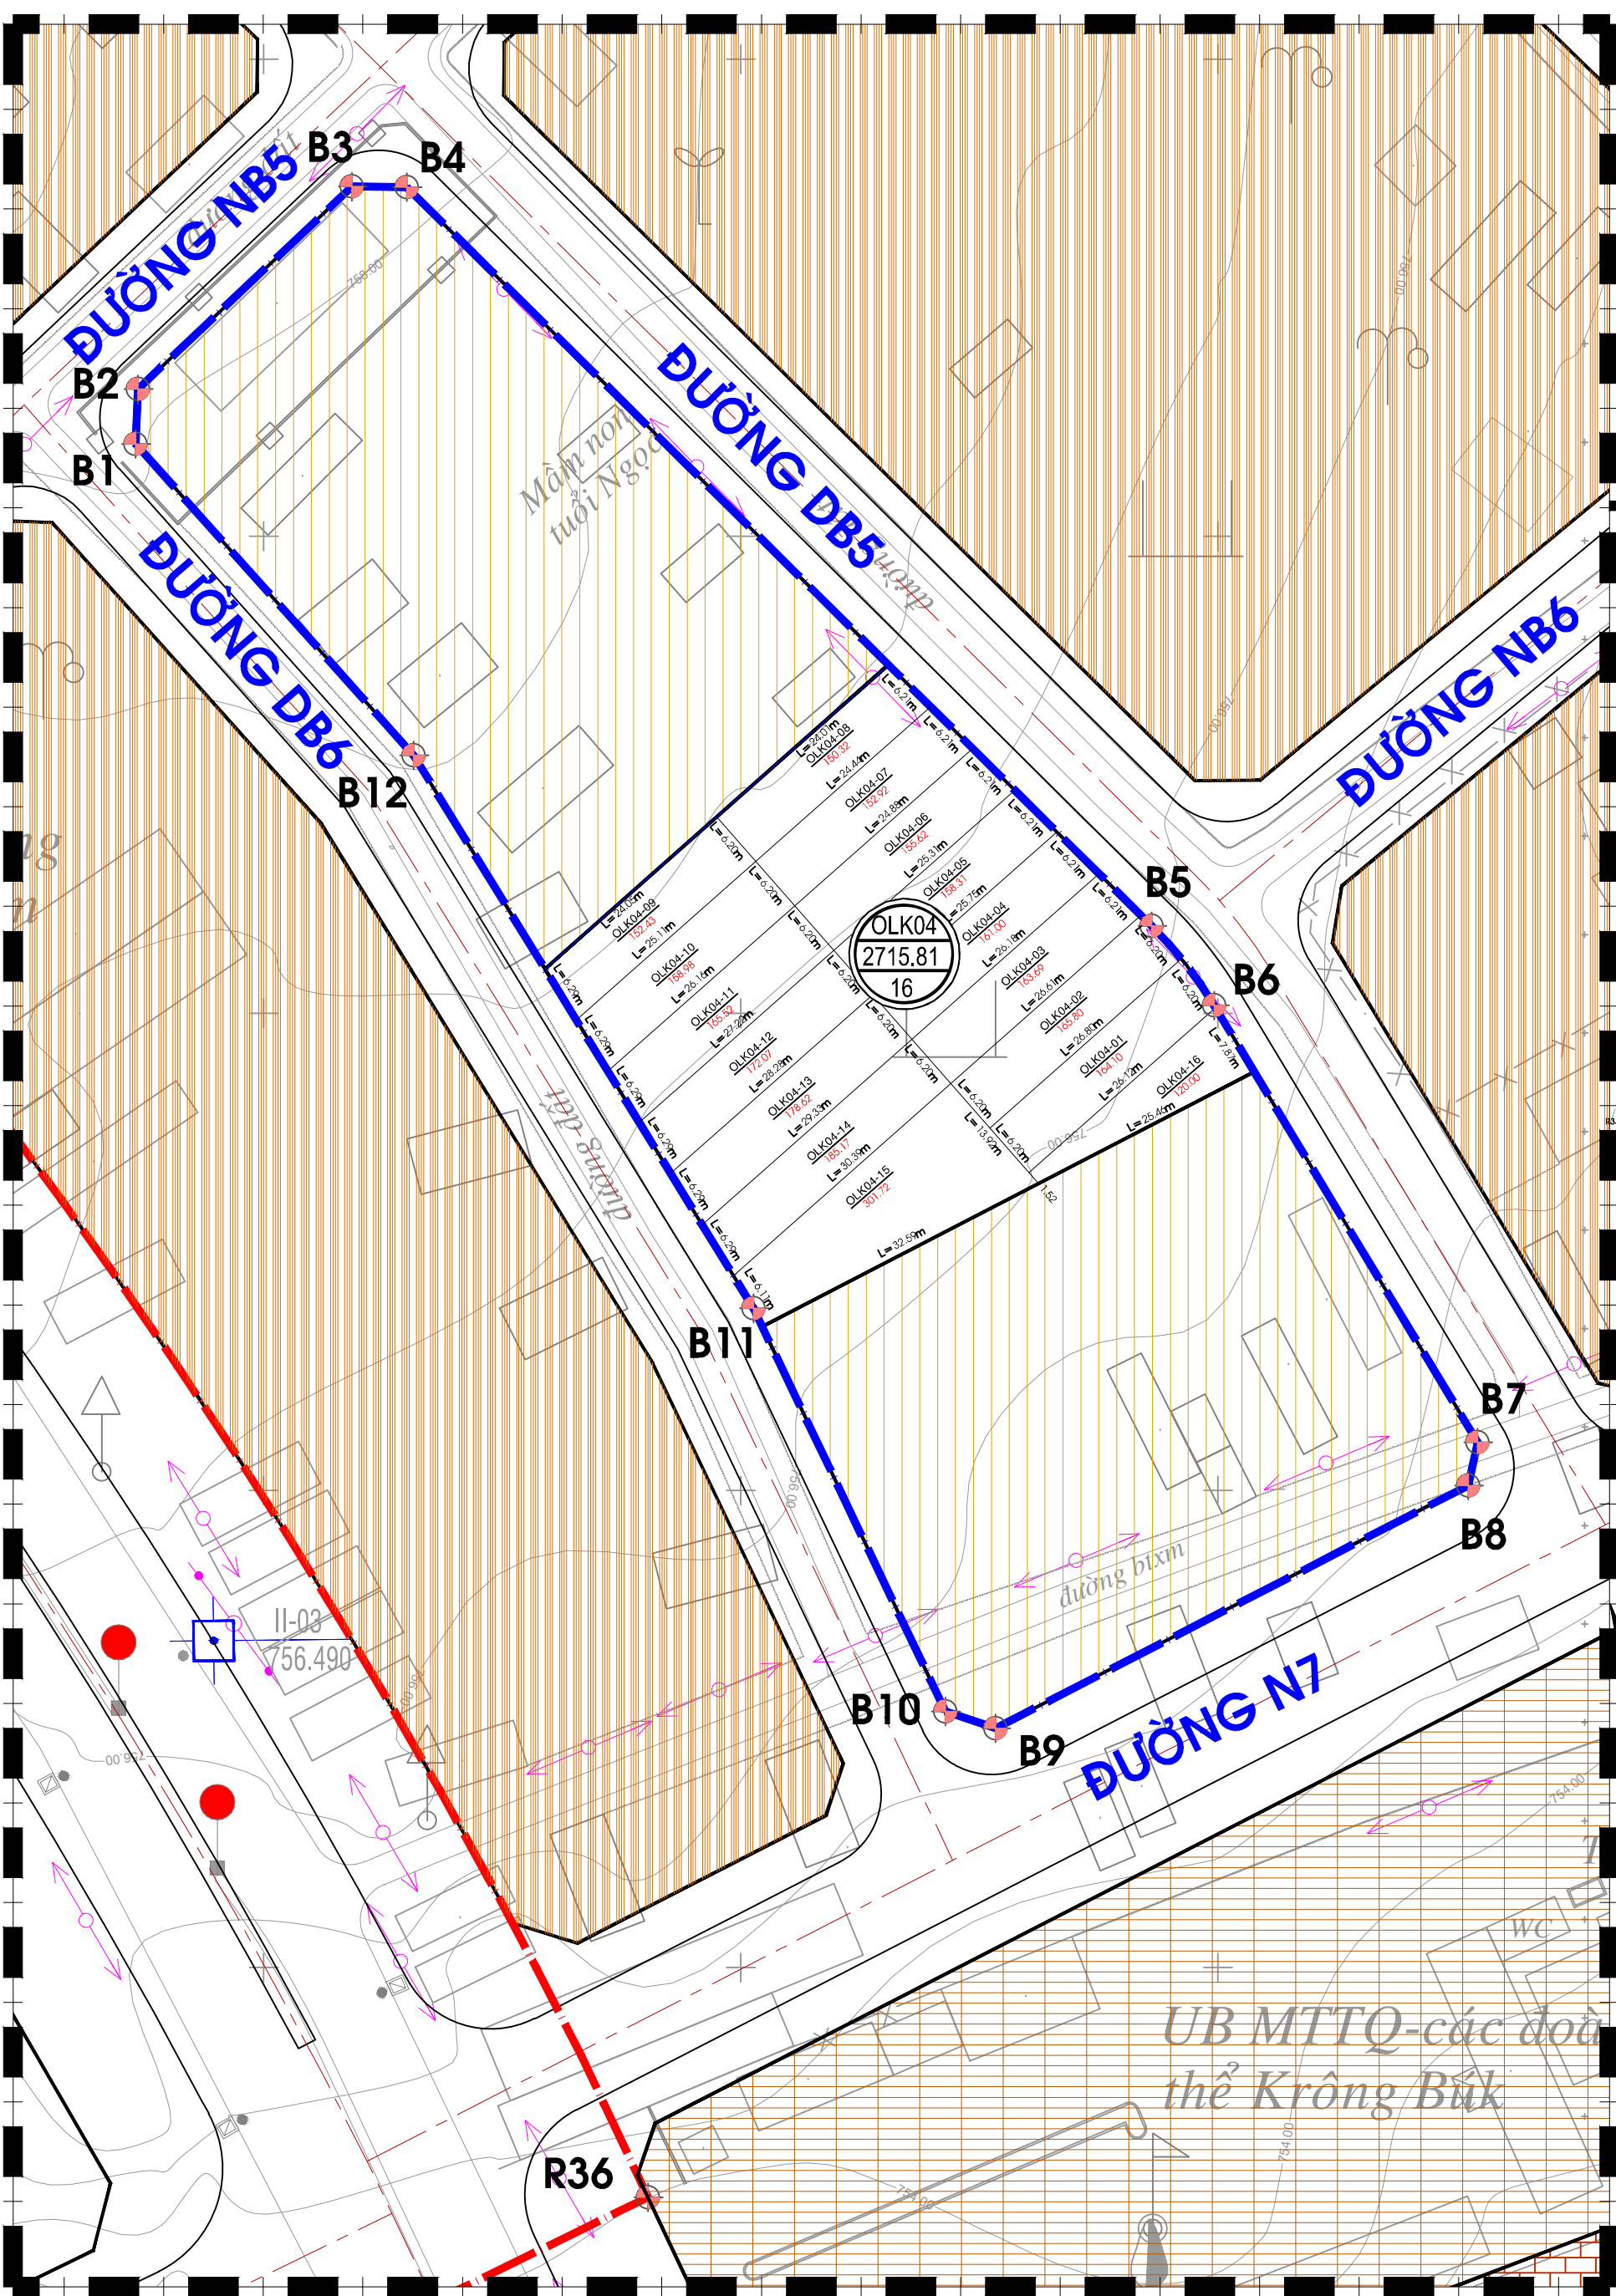

BẢNG QUY HOẠCH CHI TIẾT SỬ DỤNG ĐẤT (PHẠM VI ĐIỀU CHỈNH)							
STT	LOẠI ĐẤT	KÝ HIỆU	DIỆN TÍCH (M2)	TỶ LỆ (%)	TẦNG CAO TỐI ĐA (TẦNG)	MẶT ĐỘ SỐ TỐI ĐA (%)	DIỆN TÍCH QH CHƯA ĐIỀU CHỈNH
A	VỊ TRÍ ĐIỀU CHỈNH 1		21855.31	100.00			21855.31
1	ĐẤT Ở	CT	17255.34	78.95			20.202.11
L1	ĐẤT Ở CHÍNH TRẠNG	CT-01	1061.883		3	100	3.00
2		CT-02	2.901.05		3	100	3.00
3		CT-03	1.134.18		3	100	3.00
L2	ĐẤT Ở LIÊN KẾ	OLK	6.641.51				
1		OLK-01	1.959.39		3	100	3.00
2		OLK-02	4.682.12		3	100	3.00
II	ĐẤT GIAO THÔNG	GT	3.016.47	13.80			1.653
III	HẠ TẦNG KỸ THUẬT (BÃI ĐÀU XE)	P	606.00	2.77			
IV	ĐẤT CÂY XANH - CÔNG VIÊN	CX	8.749.13	100.00			8.749.13
B	VỊ TRÍ ĐIỀU CHỈNH 2						
L1	ĐẤT Ở CHÍNH TRẠNG	CT	6.033.32	68.96			
1		CT-04	3.101.75		4	80	3.20
2		CT-05	2.931.57		4	80	3.20
L2	ĐẤT Ở LIÊN KẾ	OLK	2.715.81	31.04			
1		OLK-04	2.715.81		4	80	3.20
TỔNG DIỆN TÍCH KHU VỰC ĐIỀU CHỈNH CỤC BỘ			30.604.44				30.604.44

"NỘI DUNG ĐIỀU CHỈNH CỤC BỘ QUY HOẠCH:

1. VỊ TRÍ ĐIỀU CHỈNH 1:
- ĐIỀU CHỈNH PHẦN ĐẤT Ở MẶT ĐỘ THẤP (BTNV-01) SANG ĐẤT Ở CHÍNH TRẠNG (OCT), Ở LIÊN KẾ (OLK), ĐẤT CÂY XANH VÀ ĐƯỜNG GIAO THÔNG DBS).
 - ĐIỀU CHỈNH PHẦN ĐẤT Ở MẶT ĐỘ THẤP (BTNV-02) SANG ĐẤT Ở CHÍNH TRẠNG (OCT) VÀ Ở LIÊN KẾ (OLK).
2. VỊ TRÍ ĐIỀU CHỈNH 2:
- ĐIỀU CHỈNH PHẦN ĐẤT Ở LIÊN KẾ (LK-14) SANG ĐẤT Ở CHÍNH TRẠNG (OCT) VÀ ĐẤT Ở LIÊN KẾ (OLK).

KÝ HIỆU :

- R1
- RANH GIỚI QUY HOẠCH
 - RANH GIỚI ĐIỀU CHỈNH QH
 - ĐIỂM TỌA ĐỘ RANH GIỚI
 - TÌM ĐƯỜNG
 - ĐẤT Ở LIÊN KẾ
 - ĐẤT Ở HIỆN TRẠNG CHÍNH TRẠNG
 - ĐẤT GIAO THÔNG

TÊN Ô PHỐ
DIỆN TÍCH
SỐ LƯỢNG LÔ

TÊN LÔ ĐẤT
DIỆN TÍCH LÔ ĐẤT

CƠ QUAN PHÊ DUYỆT:
ỦY BAN NHÂN DÂN HUYỆN KRÔNG BÚK, TỈNH ĐẮK LẮK

CƠ QUAN THẨM ĐỊNH:
PHÒNG KINH TẾ VÀ HẠ TẦNG HUYỆN KRÔNG BÚK, TỈNH ĐẮK LẮK

CHỦ ĐẦU TƯ:
PHÒNG KINH TẾ VÀ HẠ TẦNG HUYỆN KRÔNG BÚK, TỈNH ĐẮK LẮK

CÔNG TRÌNH:
ĐIỀU CHỈNH CỤC BỘ QUY HOẠCH CHI TIẾT XÂY DỰNG TỶ LỆ 1/500 ĐÔ THỊ PHÍA BẮC TRUNG TÂM ĐÔ THỊ PONG DRANG- HUYỆN KRÔNG BÚK

TÊN BẢN VẼ:
BẢN ĐỒ QUY HOẠCH PHÂN LỘ CHI TIẾT

BẢN VẼ: QH-03	GHEP: 01 A0	TỶ LỆ: 1/500	NĂM 2023
CHỦ TRÌ QH	KTS. NGUYỄN ĐỨC TUẤN		
THIẾT KẾ	KTS. ĐÌNH VĂN KHÁNH		
THAM GIA	KTS. PHẠM THANH THỦY		
Q.L. KỸ THUẬT	KS. NGUYỄN ĐỨC KHIỆT		
	KTS. PHẠM NGỌC TUẤN		

GIÁM ĐỐC:
KTS. NGUYỄN ĐỨC TUẤN

CÔNG TY TNHH T V N XCY D NG C.D.C

S 186B CHU VI N AN - TP.BUEN MA THU T

TEL : (0262) 3843040 FAX : (0262) 3843040